


= 225 m²

NØDUTGANG

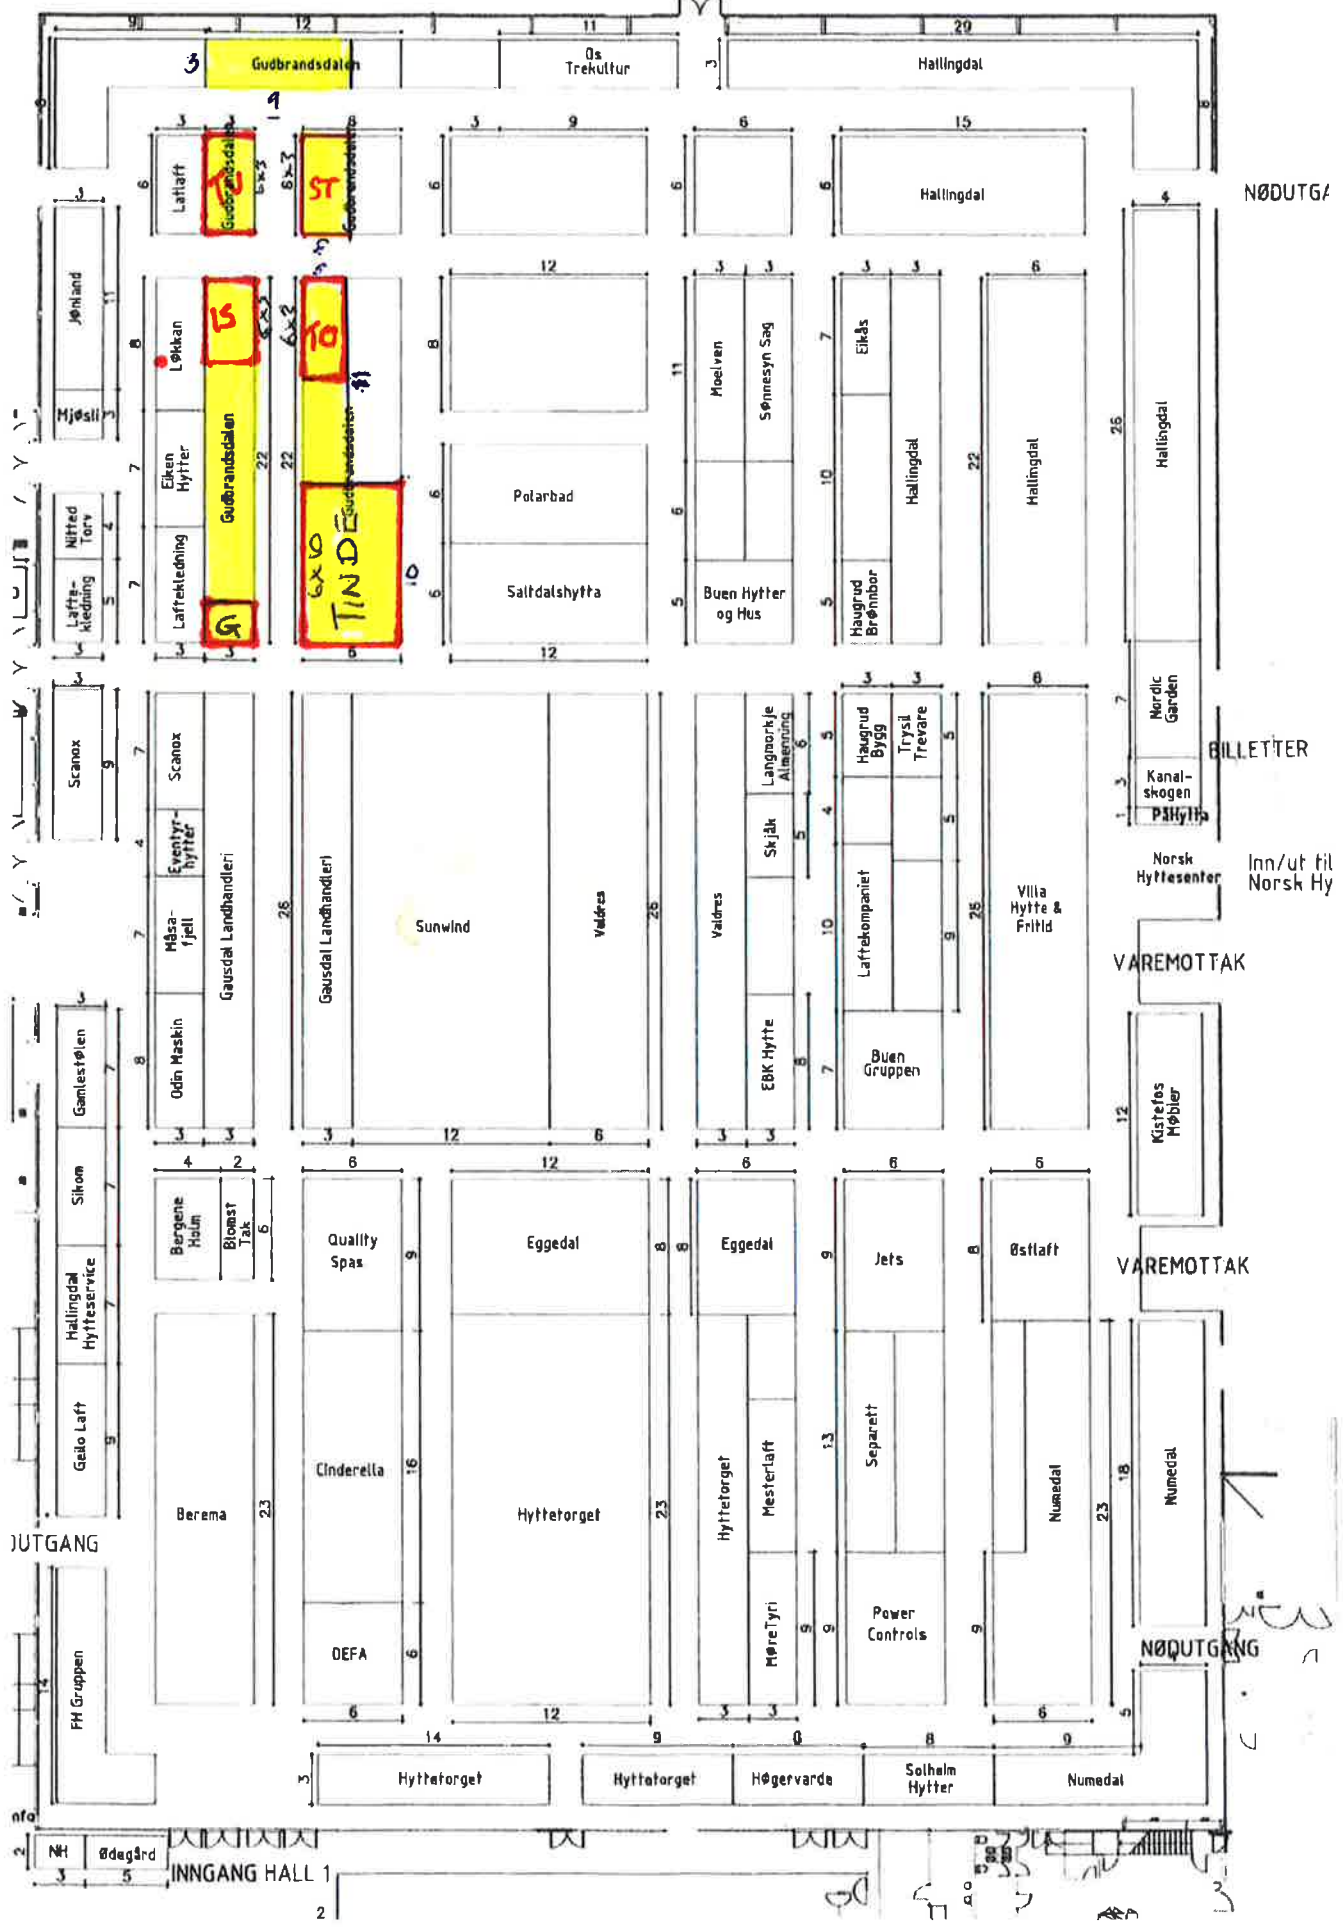

NØDUTGANG

BILLETTER

Inn/ut til Norsk Hy

VAREMOTTAK

VAREMOTTAK

NØDUTGANG

UTGANG

INNANGANG HALL 1

2